

OPEN MALL LANZAROTE

DOSSIER PRESENTACION

MARZO 2021

OPEN MALL




LANZAROTE

DIRECCION	C/ Leon y Castillo 156. VALTERRA LANZAROTE
PROVINCIA	LAS PALMAS
APERTURA	1º SEMESTRE 2022
PROMOTOR	PARQUE ISLAS CANARIAS SL
COMERCIALIZACION Y GESTION	ARCHIGESTION SA
SBA	35.100 m2
COMERCIOS	92
APARCAMIENTO	980 plazas fase I y 1.300 en fase II
TIPO DE CENTRO	URBANO Y ABIERTO
ARQUITECTO	AGUIRRE Y ASOCIADOS SL

1

Ubicación Situación en la isla y competencia

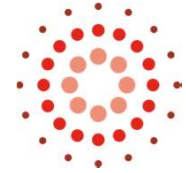


1

Ubicación Situación en la ciudad



1

Ubicación
Emplazamiento en la manzana

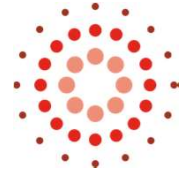

2

POBLACION Y TURISMO



Número de habitantes por municipio / Number of inhabitants by municipality



Entrada de turistas según país de residencia
Tourist influx by country of residence



País / Country	2019
Alemania	397.972
Bélgica	52.863
Francia	157.727
Holanda	97.063
Irlanda	311.688
Italia	68.997
Países Nórdicos	95.851
Reino Unido	1.420.765
ESPAÑA	309.548
Otros países	153.101
TOTAL	3.065.575

Población residente según nacionalidad
Resident population by nationality



DATOS 2019


2

POBLACION Y TURISMO




Movimiento de pasajeros en los puertos de Lanzarote y La Graciosa

Traffic of passengers at the ports of Lanzarote and La Graciosa

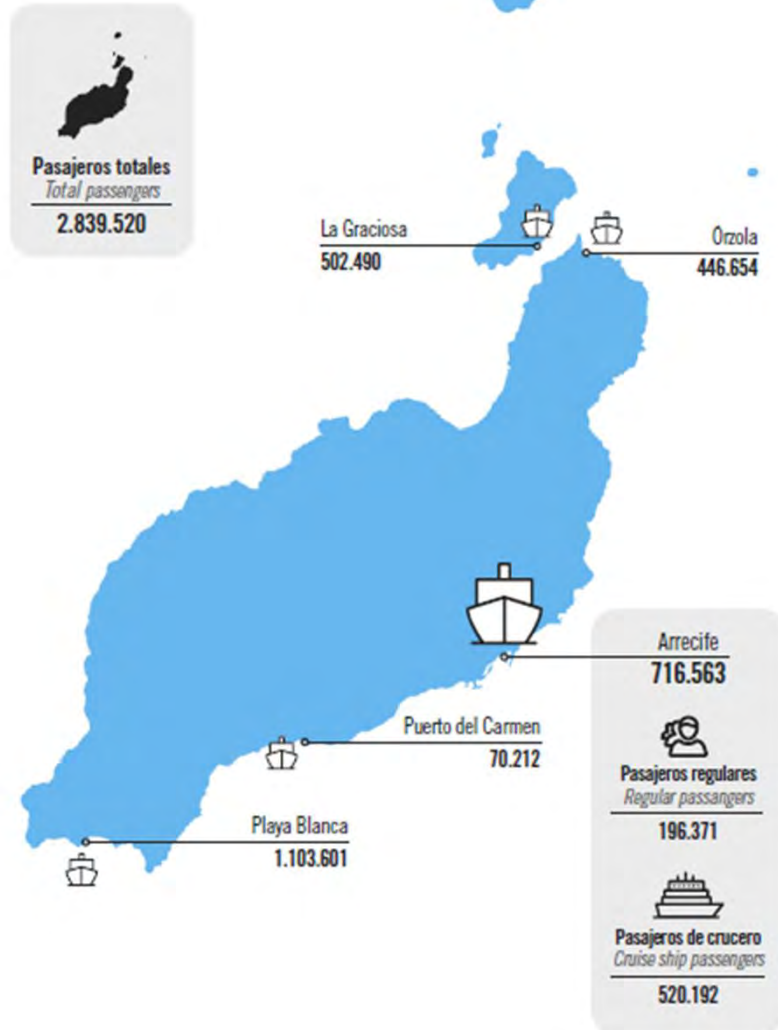

Movimiento de pasajeros, aeronaves y mercancías en el aeropuerto

Traffic of passengers, aircrafts and goods at the airport

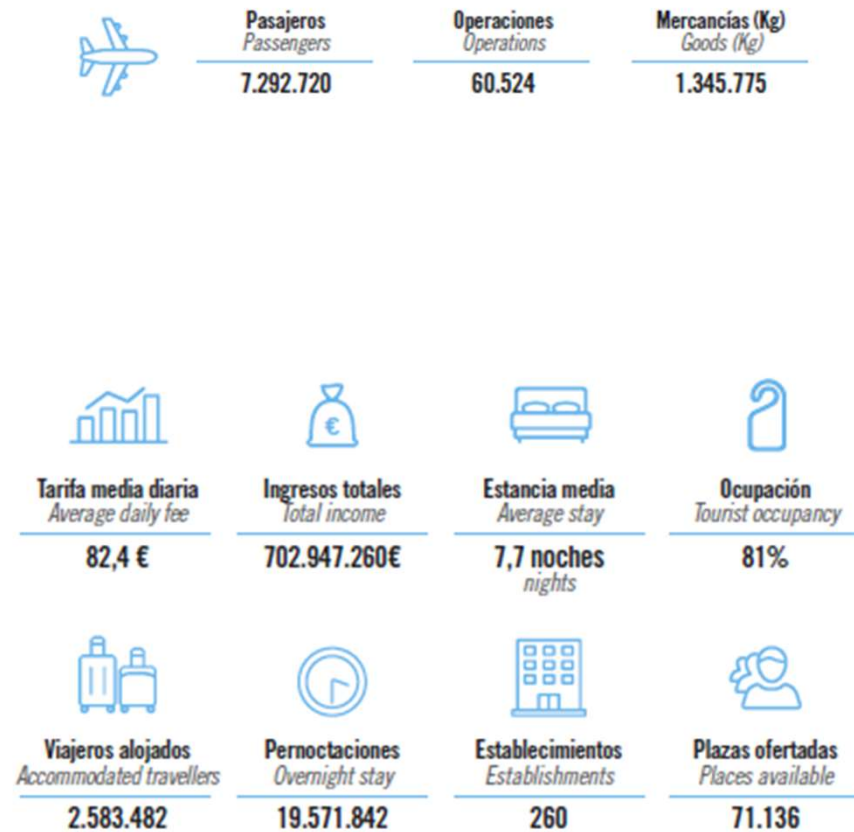



INFOGRAFIAS Y PLANOS

3 INFOGRAFIAS



OPEN MALL LANZAROTE

3 INFOGRAFIAS




3 INFOGRAFIAS




OPEN MALL LANZAROTE



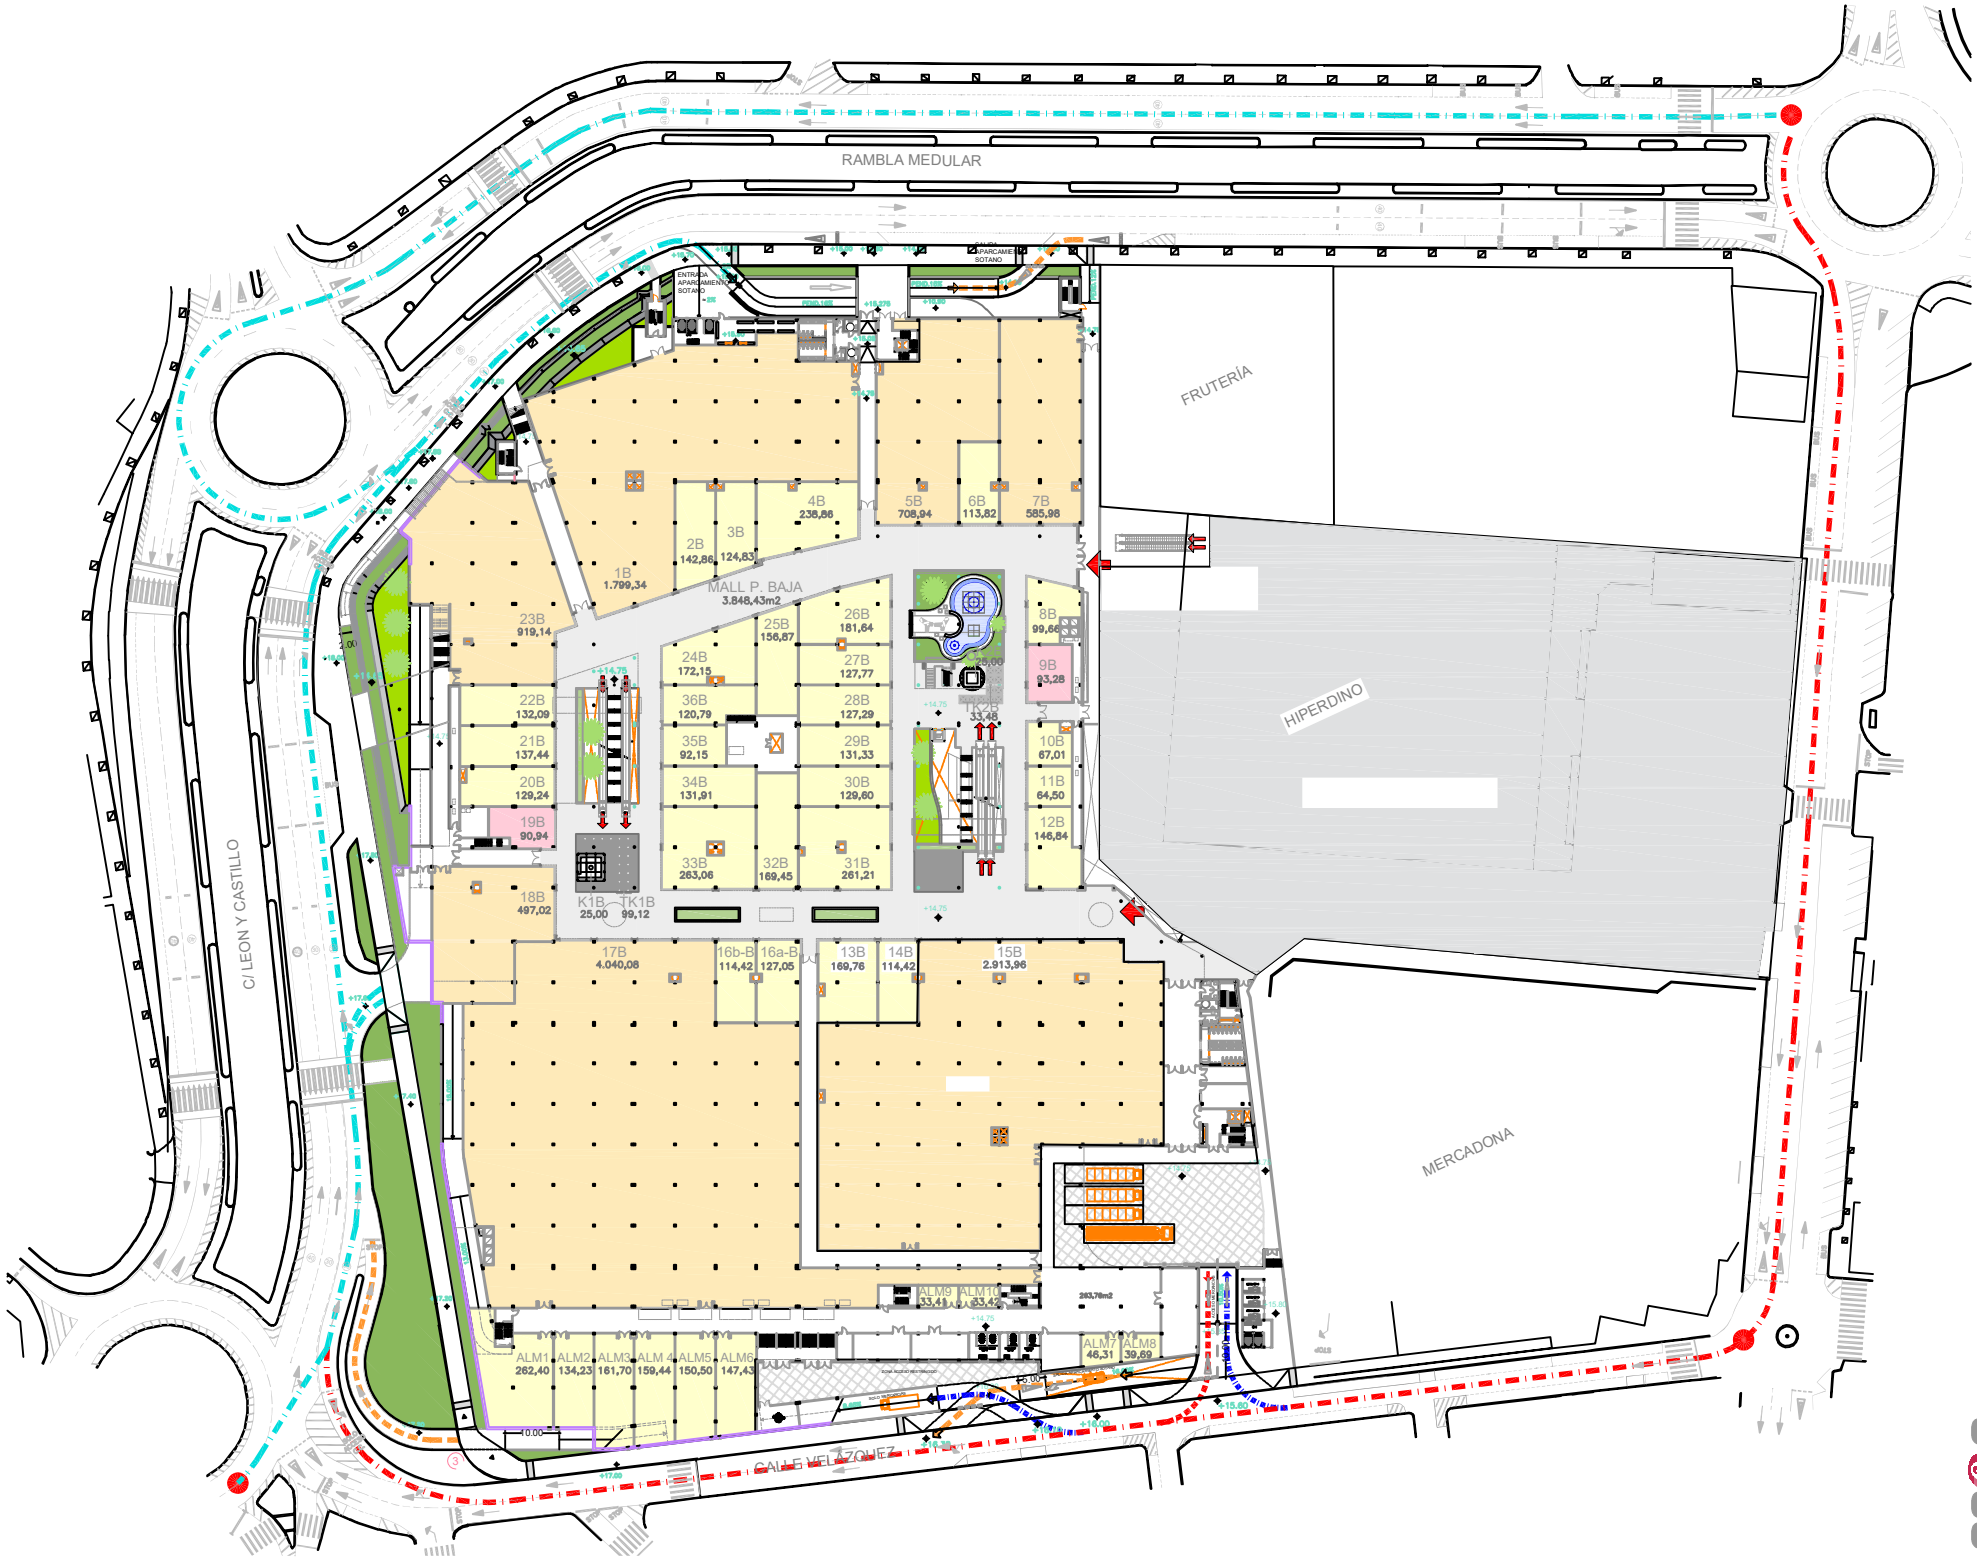

*TODAS LAS MEDIDAS SE COMPROBARAN EN OBRA

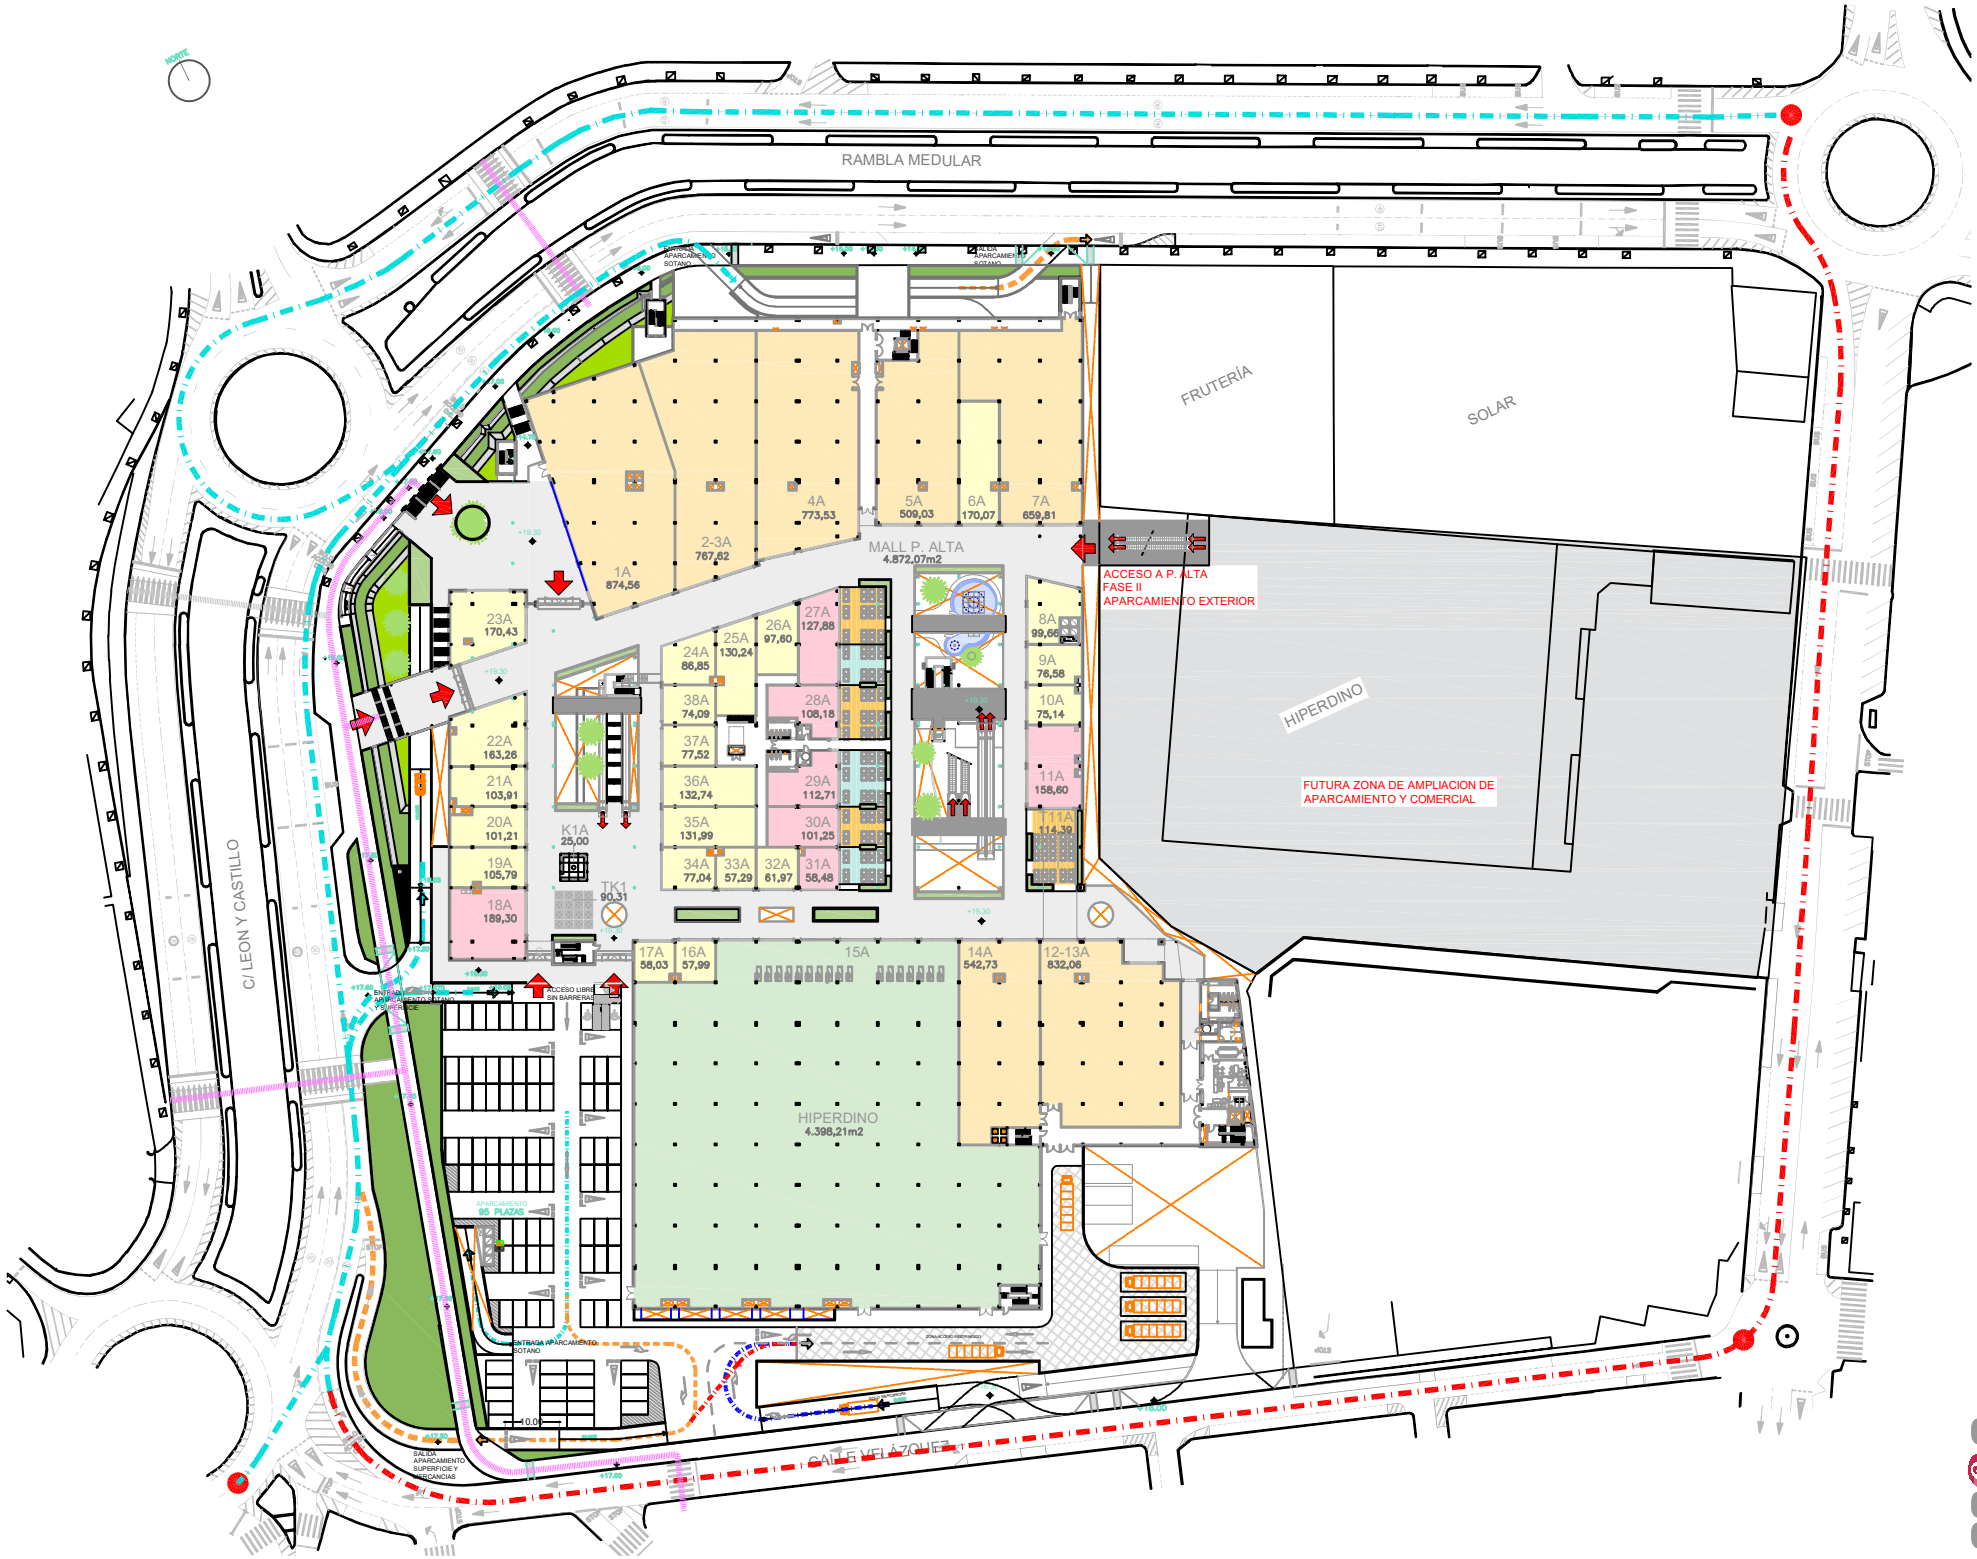

*TODAS LAS MEDIDAS SE CONFIRMARAN EN OBRA

ESCALA: 1/1000 A3
 FECHA: NOVIEMBRE 2020
 Ref. DWG: 21008_001N.MALL
 REVISION:
 Ref. PDF: 03
 © Todos los Derechos Reservados

SITUACIÓN: JANYARTE - LAS PALMAS
 PROYECTOS:
 PROMOTORA: INMOBILIARIA
 PARQUE ISLAS CAMARIAS S.L.
 ARQUITECTOS:
 Josep M. Aguirre y
 Asociados

PROYECTO-FASE: PROYECTO DE EDUCACION - REVISION 01: CENTRO COMERCIAL Y DE Ocio VALERIA - ARGENTE
 ENCOMENDADO:
 c/ Mayor de la Cruz, 8. 20043 BARRIA. E-mail: info@aaara.com

PLANO Nº:
 03
 PANTA ALTA. SUPERFICIES Y USOS

AAARA
 ARQUITECTURA URBANISMO
 Y ASOCIADOS

VISADO:

